

# ALBANOVÄGEN 4


## LGH 09-0721

Storlek: 1 RoK

Area: 18 m<sup>2</sup>

Våning: -3

Lägenhetsregister: 09-0721

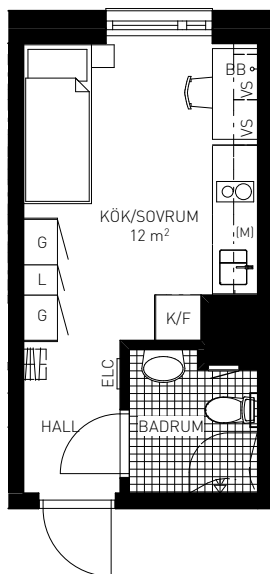

SKALA 1:100 (A4)



Reservation för eventuella ändringar

### FÖRKLARINGAR

Rumshöjd ca 2500 mm.  
Lokala nedbyggnader kan förekomma.

Bröstningshöjd ca 400 mm där  
ej annat anges.


Golv: Linoleum i hela lägenheten utom i  
Badrum där det är klinker.

Ytor avrundade till hela m<sup>2</sup>.  
Till lägenheten hör ett källarförråd.



-  Kapphylla
-  Väggskåp, underkant 2100 mm över färdigt golv
- L Linneskåp
- G Garderob
- ST Städskåp
- KLK Klädkammare
- K/F Kyl/Frys
- (DM) Förberett för diskmaskin
- (M) Förberett för mikrovågsugn
-  Spis
-  Diskho
-  Handdukstork
- ELC Elcentral
- (TP) Plats för tvättpelare
-  Inspektionsslucka
- BBO Bredbandsuttag
- BH Fönsterbröstningshöjd
-  Golvmaterial klinker

# KATTRUMPSTULLEN 9

Albano, Stockholm

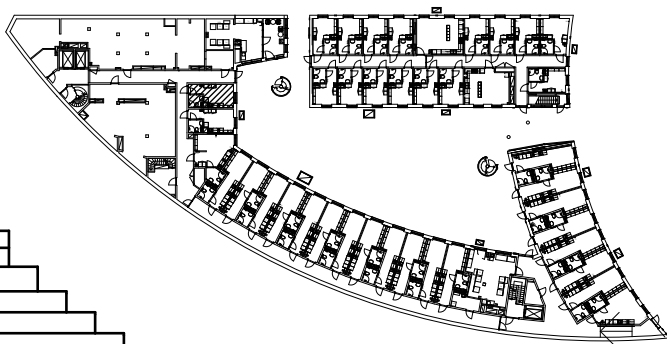

VÅN 6  
VÅN 5  
VÅN 4  
VÅN 3  
VÅN 2  
VÅN 1  
BV  
ENTRÉ  
VÅN -1  
VÅN -2  
VÅN -3  
VÅN -4

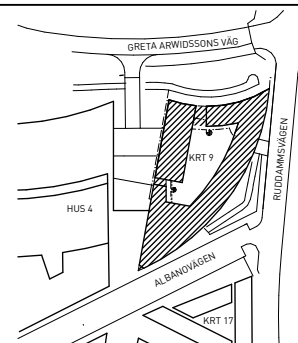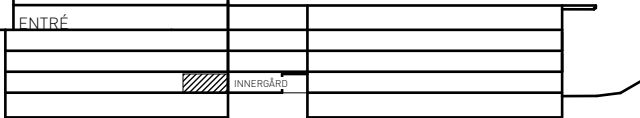

**SB**  
Svenska Bostäder

BOX 95 162 12 VÄLLINGBY  
TEL 08-508 370 00

OBJEKTSNR:

09-0721

DATUM

2021-02-15

REV