

ALBANOVÄGEN 13

LGH 15-0904

Storlek: 1 RoK

Area: 20 m²

Våning: -1

Lägenhetsregister: 15-0904

FÖRKLARINGAR

Rumshöjd: 3100 mm


Lokala nedbyggnader kan förekomma

Bröstningshöjd ca 600 mm där ej annat anges

Golv: Linoleum i hela lägenheten utom i badrum där det är klinker


Ytor är avrundade till hela m².

Till lägenheten hör ett källarförråd.

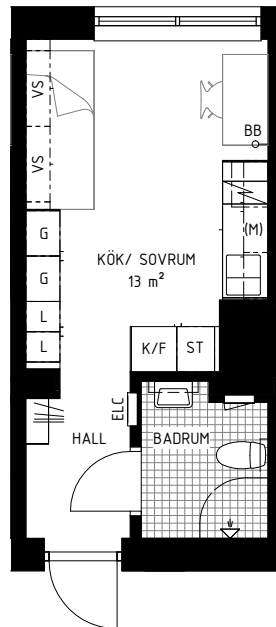

-  Kapphylla
-  Väggskåp, underkant 2100 mm över färdigt golv
- L Linneskåp
- G Garderob
- ST Städsåp
- K/F Kyl/Frys
- (DM) Förberett för diskmaskin
- (M) Förberett för lös mikro
-  Spis
-  Diskho
-  Handdukstork
- ELC Elcentral
-  Inspektionslucka
- BB Bredbandsuttag
- BH Fönsterbröstningshöjd
-  Golvmaterial klinker



SKALA 1:100 (A4)

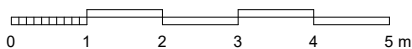

Reservation för eventuella ändringar

KATTRUMPSTULLEN 15

Albano, Stockholm

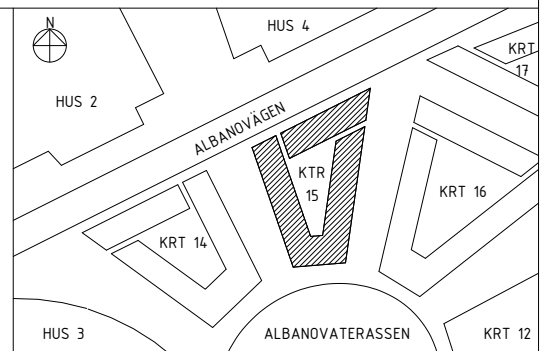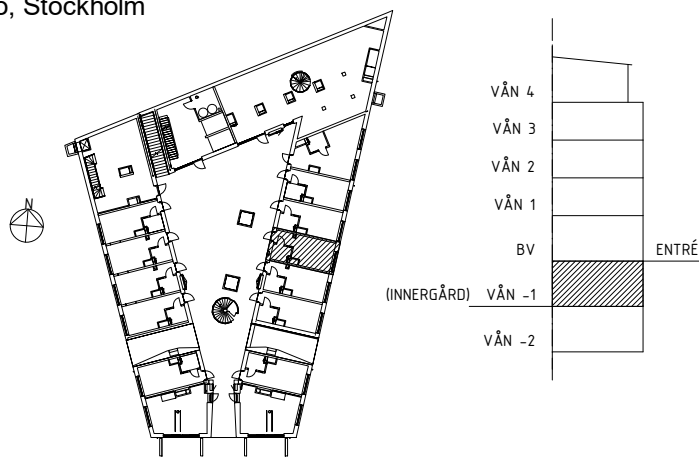

BOX 95 162 12 VÄLLINGBY
TEL. 08/508 370 00

OBJEKTNR:

15-0904

DATUM

2020-12-17

REV