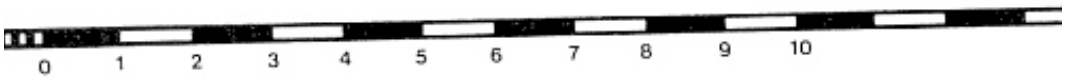
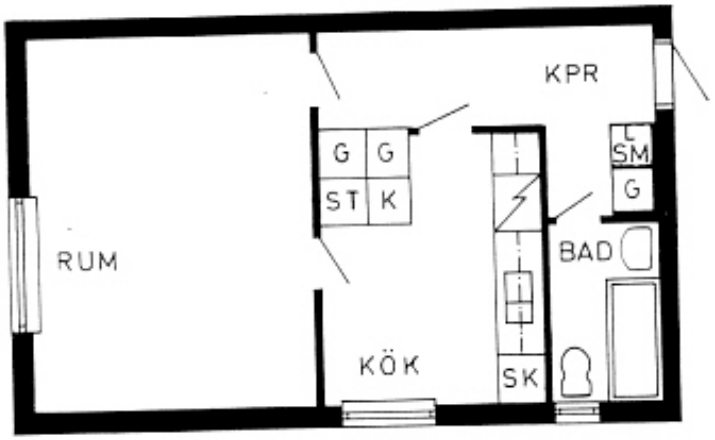
SKALA 1:100